


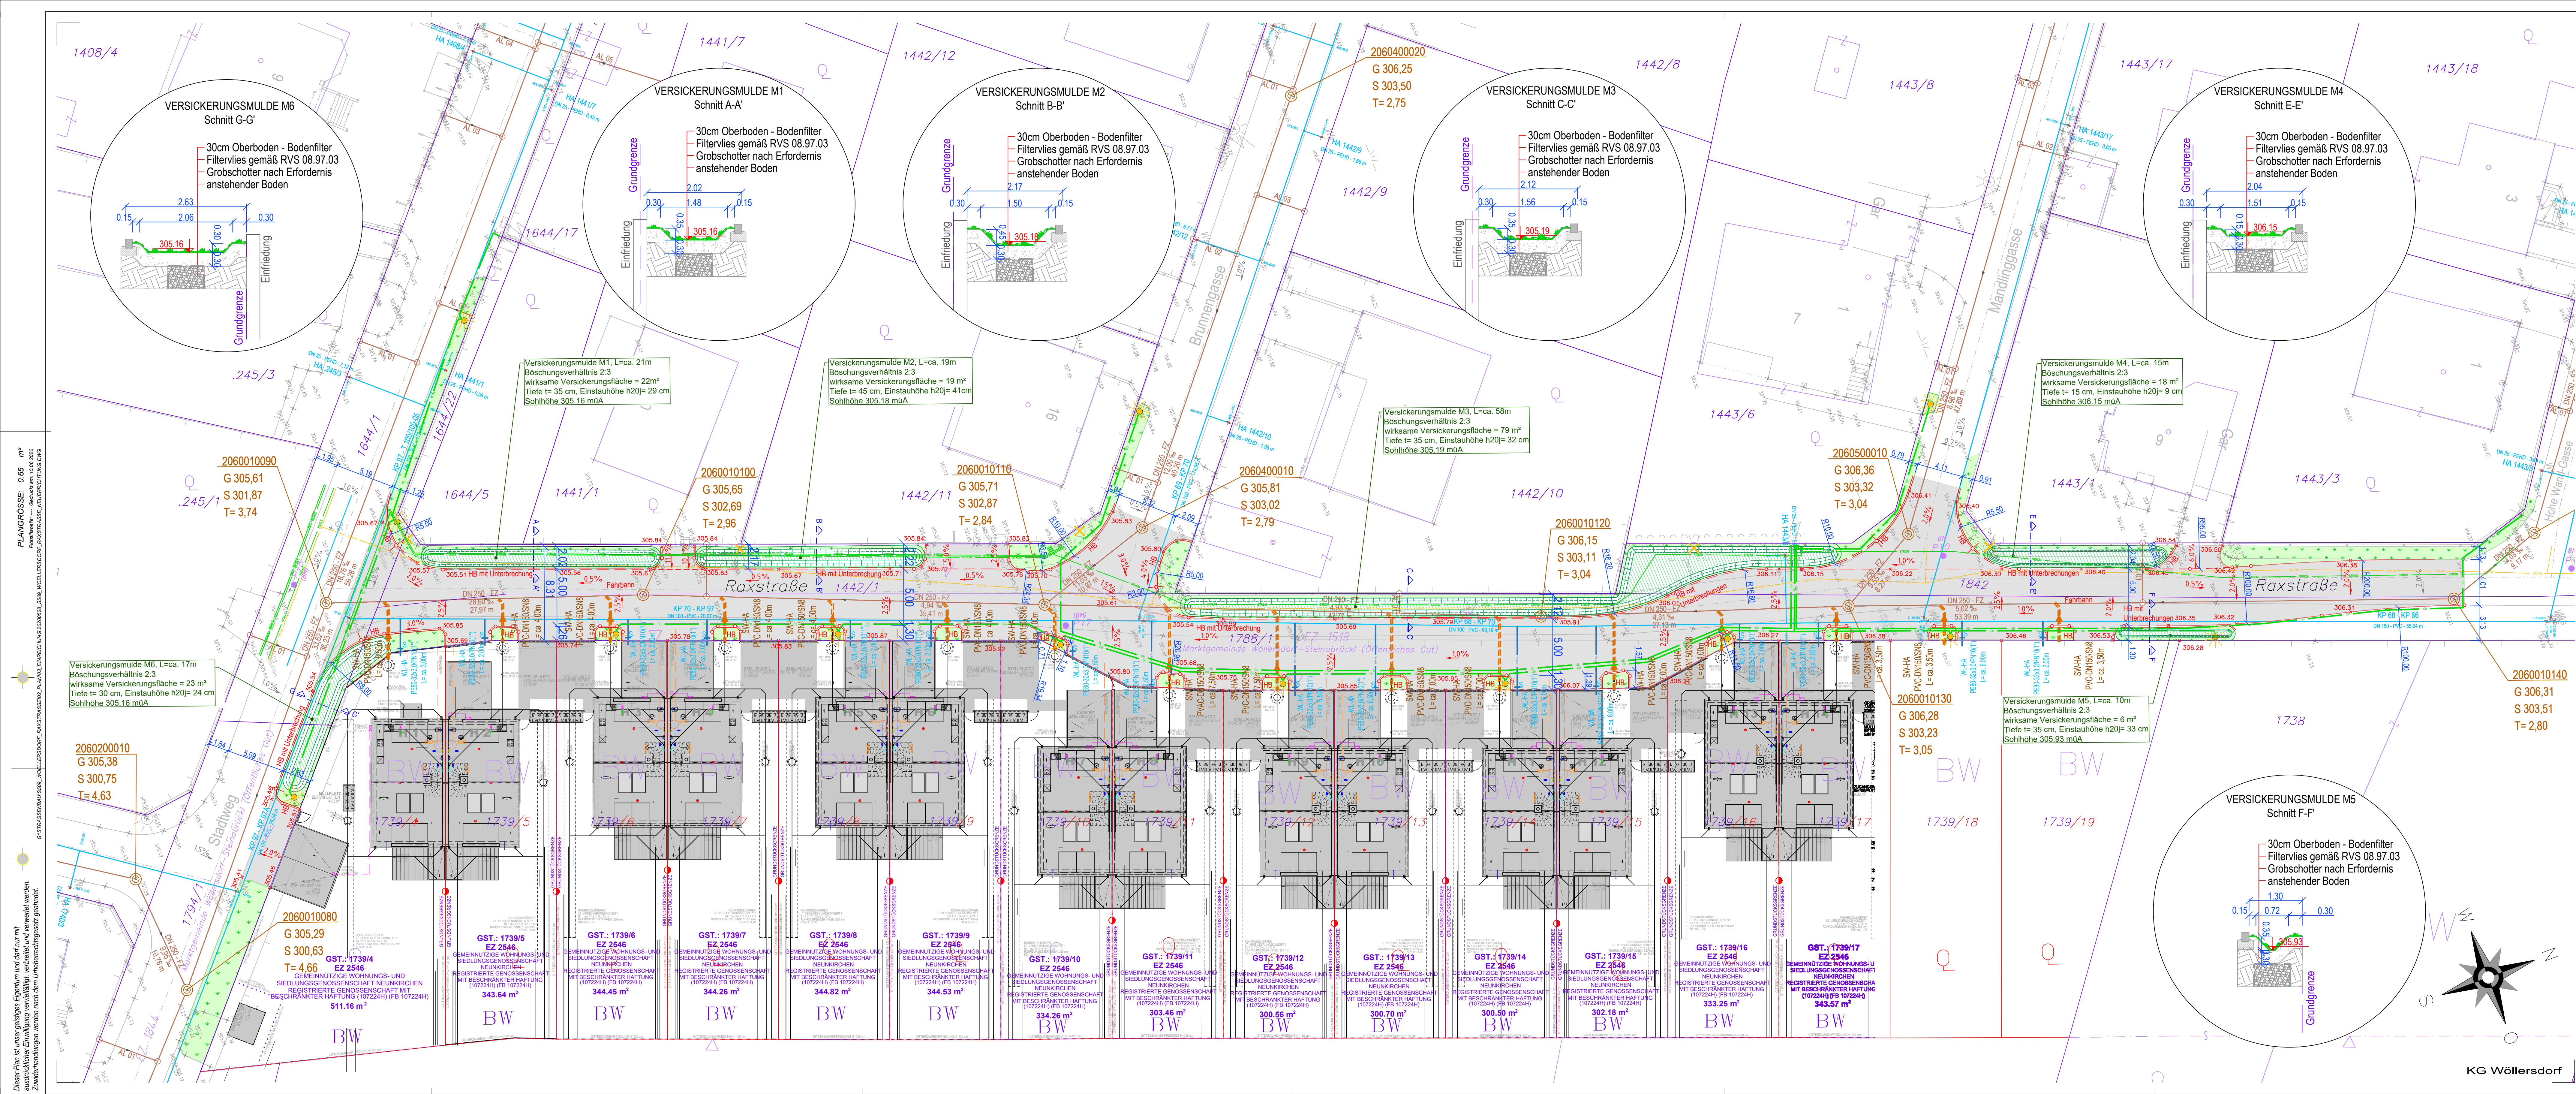

LEGENDE
Grundstücksgrenze
Naturstand
Randstein Neu
Trennung HB / SB / TB / ABS
Trennung Gerade / Kreisbogen
Asphaltbelag Neu
Grünfläche Neu
Hochbord
HB
Bestandshöhen gem. Naturstandsdaten
Projekthöhen
Leuchte Bestand
Leuchte Neu
Mulde / Becken
Schnittlinie
A-A'
Einbauten Bestand
Wasserleitung
Schmutzwasserkanal
Strom
Gasleitung Niederdruck
Gas HD
Einbauten Neu
Öffentliche Beleuchtung
Wasserleitung
Schmutzwasserkanal

Anmerkung:
Für die Bauausführung sind durch die Baufirma originale Einbautenpläne von den Einbautenherstellern zu erheben und in der Natur anzusehen.
Anmerkung:
Naturstandsdaten, Kataster, Leitungskataster
zur Verfügung gestellt von der Marktgemeinde Wöllersdorf-Steinabrückl
zur Verfügung gestellt von der Firma AREA Vermessung ZT GmbH

Einreichplan
Projekt
Wasserrechtliches Einreichprojekt
Straßenentwässerung Raxstraße
2752 Wöllersdorf - Steinabrückl
Bauherber
Marktgemeinde Wöllersdorf-Steinabrückl
Marktplatz 1
2752 Wöllersdorf
Baubehörde
Marktgemeinde Wöllersdorf-Steinabrückl
Marktplatz 1
2752 Wöllersdorf
Planverfasser
Marktgemeinde Wöllersdorf-Steinabrückl
Marktplatz 1
2752 Wöllersdorf
kosaplaner

Blatt 2.2
Lageplan
Index / Datum
Verfasser
Art der Änderung
Index
Plannummer
S 509 / 03 / 2
Maststab
1:200
Datum Erstellenstellung
10.06.2020
gezeichnet
np
kosaplaner gmbh
Aredstraße 29/1
2544 Leobersdorf
T +43 2256 20416
buero@kosaplaner.at
www.kosaplaner.at

PLANGRÖSSE: 0,65 m²
Pausenabnahme — Datum am 10.06.2020
GUTSCHRIFTENBAUSATZ WÖLLERSDORF-STEINABRÜCKL
GUTSCHRIFTENBAUSATZ WÖLLERSDORF-STEINABRÜCKL
Dieser Plan ist unser geistiges Eigentum und darf nur mit ausdrücklicher Genehmigung ververvielfältigt, verändert und weiterverbreitet werden.
Zusammenfassende Angaben werden nach dem Unterzeichnungsgehalt gestrichelt.